



TPRH 11, ENTRÉPLAN

1 ROK • 35 m²

LÄGENHET 1132



FABRIKSPARKEN
I SUNDBYBERG

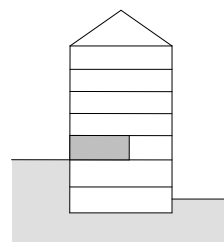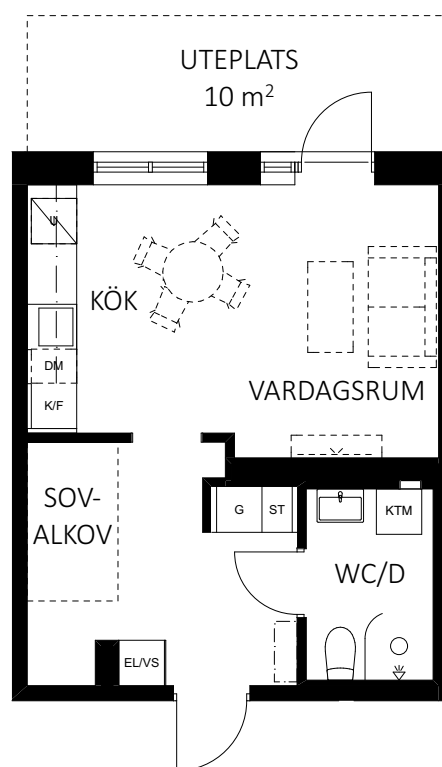

	Kapphylla		Kombinerad tvättmaskin/torktumlare
	Häll med inbyggnadsugn under		Städsåp
	Diskmaskin		Garderob
	Kyl & frys		EL/VS-skåp
			Schakt

0 5
SKALA 1:100 METER

RH Rumshöjd är ca 2,5 m där inget annat anges.
BH Bröstningshöjd på fönster är 600 mm där inget annat anges.
GH 2017-11-22

Avvikelser kan förekomma, ytangivelser är preliminära, rumshöjd ca.
Bofakta gäller före rumsbeskrivning. Illustrationer är endast illustrativa.

skandia:
fastigheter



TPRH 12, ENTRÉPLAN

1 ROK • 35 m²

LÄGENHET 1232



FABRIKSPARKEN
I SUNDBYBERG

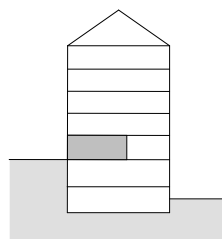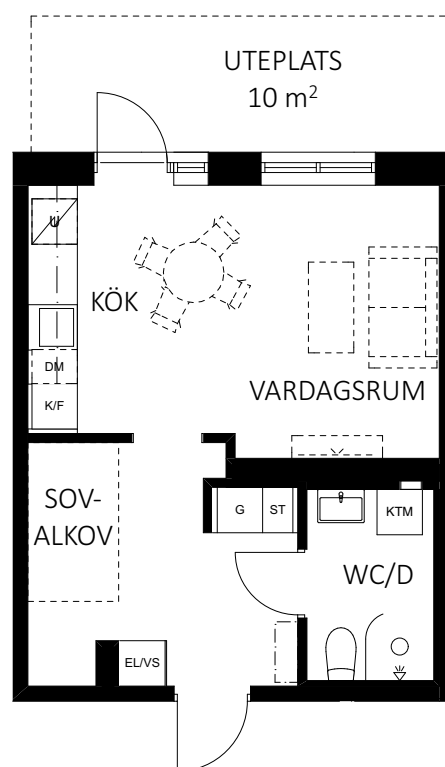

- | | | | |
|--|------------------------------|--|------------------------------------|
| | Kapphylla | | Kombinerad tvättmaskin/torktumlare |
| | Häll med inbyggnadsugn under | | Städskåp |
| | Diskmaskin | | Garderob |
| | Kyl & frys | | EL/VS-skåp |
| | | | Schakt |



RH Rumshöjd är ca 2,5 m där inget annat anges.
BH Bröstningshöjd på fönster är 600 mm där inget annat anges.
GH 2017-11-22

Avvikelser kan förekomma, ytangivelser är preliminära, rumshöjd ca.
Bofakta gäller före rumsbeskrivning. Illustrationer är endast illustrativa.

skandia:
fastigheter




TPRH 13, ENTRÉPLAN

1 ROK • 35 m²

LÄGENHET 1332



FABRIKSPARKEN
I SUNDBYBERG

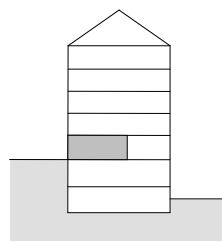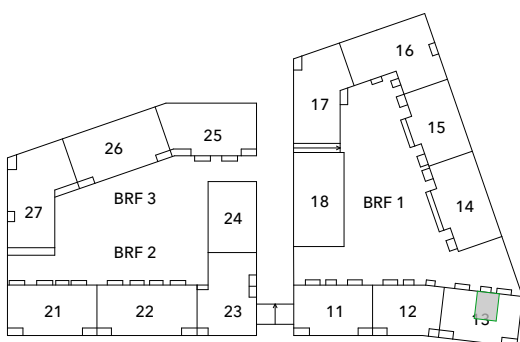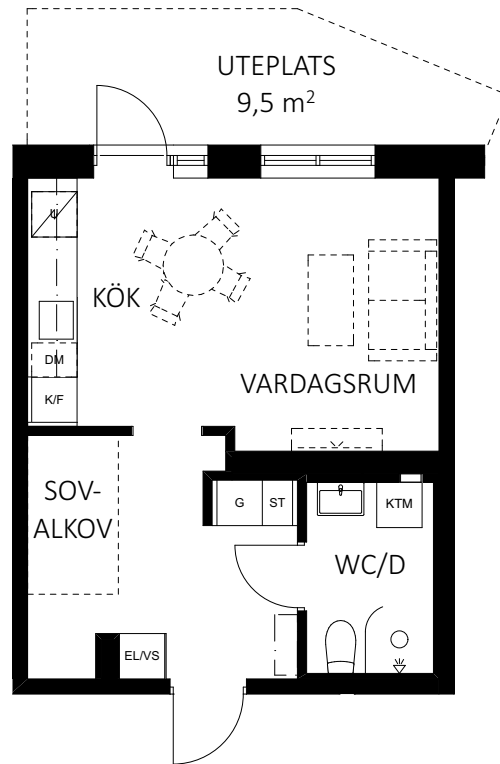

- | | | | |
|--|------------------------------|--|------------------------------------|
| | Kapphylla | | Kombinerad tvättmaskin/torktumlare |
| | Häll med inbyggnadsugn under | | Städsåp |
| | Diskmaskin | | Garderob |
| | Kyl & frys | | EL/VS-skåp |
| | | | Schakt |



RH Rumshöjd är ca 2,5 m där inget annat anges.
BH Bröstningshöjd på fönster är 600 mm där inget annat anges.
GH 2017-11-22

Avvikelser kan förekomma, ytangivelser är preliminära, rumshöjd ca.
Bofakta gäller före rumsbeskrivning. Illustrationer är endast illustrativa.

skandia:
fastigheter


TPRH 14, ENTRÉPLAN

1 ROK • 27 m²


LÄGENHET 1432



FABRIKSPARKEN
I SUNDBYBERG

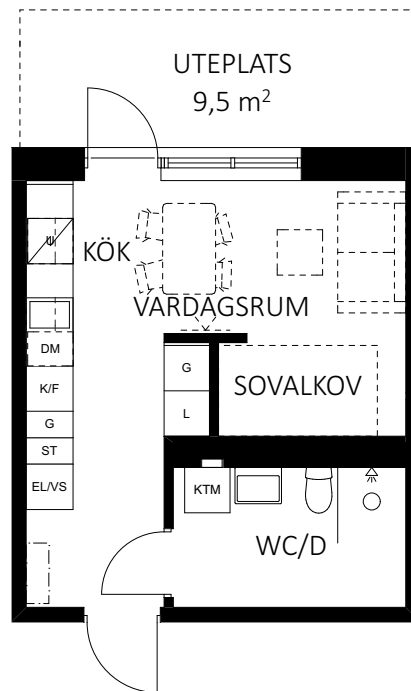

RH Rumshöjd är ca 2,5 m där inget annat anges.
BH Bröstningshöjd på fönster är 600 mm där inget annat anges.
GH 2017-11-22

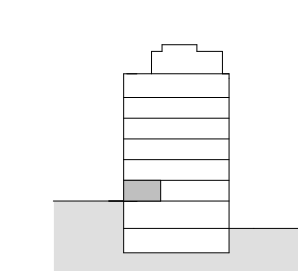

Avvikelser kan förekomma, ytangivelser är preliminära, rumshöjd ca.
Bofakta gäller före rumsbeskrivning. Illustrationer är endast illustrativa.

- | | | | |
|--|------------------------------|--|------------------------------------|
| | Kapphylla | | Linneskåp |
| | Häll med inbyggnadsugn under | | Kombinerad tvättmaskin/torktumlare |
| | Diskmaskin | | Städsåp |
| | Kyl & frys | | EL/VS-skåp |
| | Schakt | | Garderob |

0 5
SKALA 1:100 METER

skandia:
fastigheter



TPRH 14, PLAN 4

1 ROK • 27 m²

LÄGENHET 1442



FABRIKSPARKEN
I SUNDBYBERG

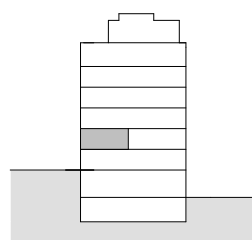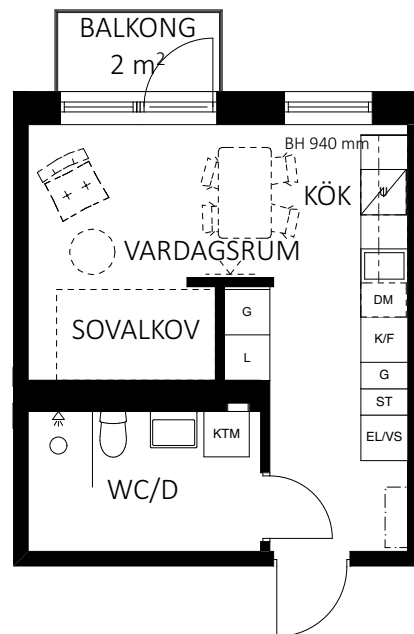

- | | | | |
|--|------------------------------|--|------------------------------------|
| | Kapphylla | | Linneskåp |
| | Häll med inbyggnadsugn under | | Kombinerad tvättmaskin/torktumlare |
| | Diskmaskin | | Städsåp |
| | Kyl & frys | | EL/VS-skåp |
| | Schakt | | Garderob |

0 5
SKALA 1:100 METER

RH Rumshöjd är ca 2,5 m där inget annat anges.
BH Bröstningshöjd på fönster är 600 mm där inget annat anges.
GH 2017-11-22

Avvikelser kan förekomma, ytangivelser är preliminära, rumshöjd ca.
Bofakta gäller före rumsbeskrivning. Illustrationer är endast illustrativa.

skandia:
fastigheter




TPRH 14, PLAN 4

1 ROK • 27 m²

LÄGENHET 1443



FABRIKSPARKEN
I SUNDBYBERG

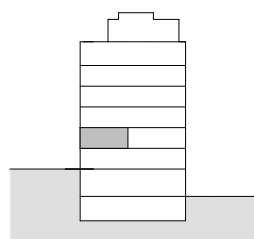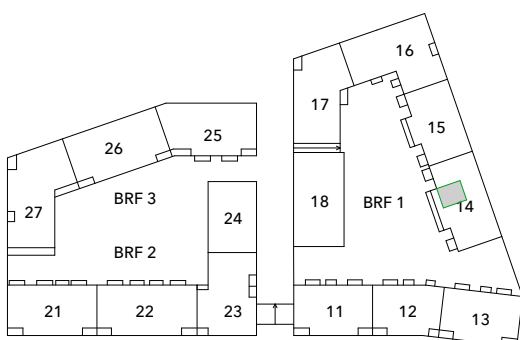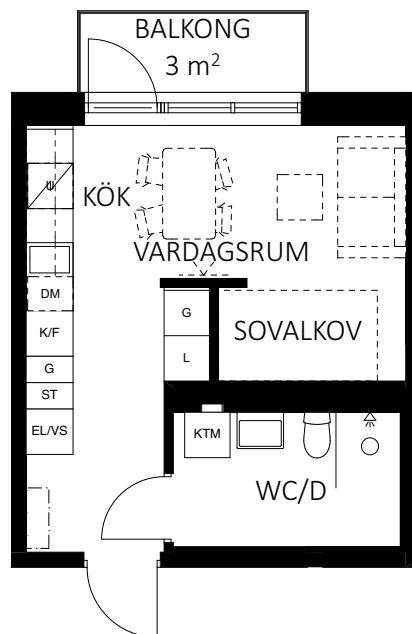

	Kapphylla		Linneskåp
	Häll med inbyggnadsugn under		Kombinerad tvättmaskin/torktumlare
	Diskmaskin		Städsåp
	Kyl & frys		EL/VS-skåp
	Schakt		Garderob

0 5
SKALA 1:100 METER

RH Rumshöjd är ca 2,5 m där inget annat anges.
BH Bröstningshöjd på fönster är 600 mm där inget annat anges.
GH 2017-11-22

Avvikelser kan förekomma, ytangivelser är preliminära, rumshöjd ca.
Bofakta gäller före rumsbeskrivning. Illustrationer är endast illustrativa.

skandia:
fastigheter




TPRH 14, TYPPLAN

1 ROK • 36 m²

LÄGENHET 1452, 1462, 1472, 1482



FABRIKSPARKEN
I SUNDBYBERG

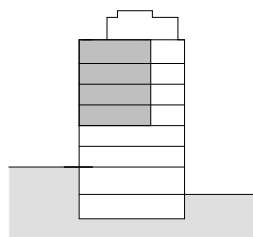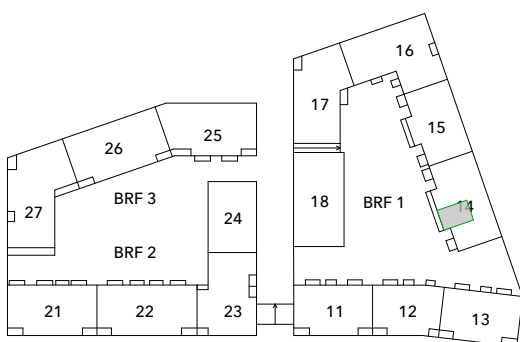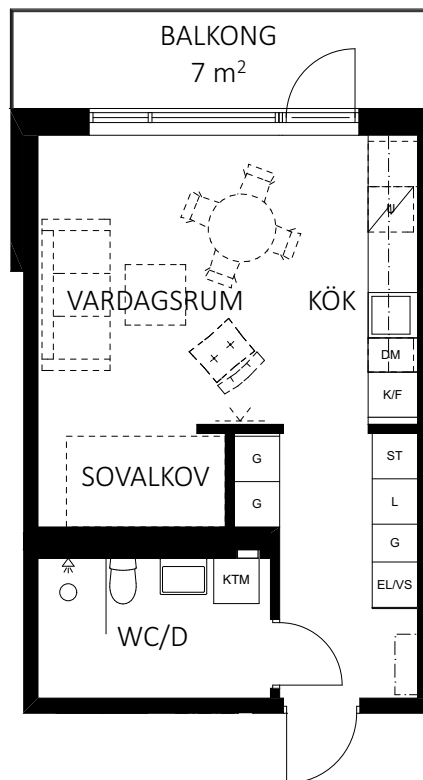

- | | | | |
|--|------------------------------|--|------------------------------------|
| | Kapphylla | | Kombinerad tvättmaskin/torktumlare |
| | Häll med inbyggnadsugn under | | Städsåp |
| | Diskmaskin | | EL/VS-skåp |
| | Kyl & frys | | Garderob |
| | Schakt | | Linneskåp |

0 5
SKALA 1:100 METER

RH Rumshöjd är ca 2,5 m där inget annat anges.
BH Bröstningshöjd på fönster är 600 mm där inget annat anges.
GH 2018-04-12

Avvikelse kan förekomma, ytangivelser är preliminära, rumshöjd ca.
Bofakta gäller före rumsbeskrivning. Illustrationer är endast illustrativa.

skandia:
fastigheter



TPRH 14, TYPPLAN

1 ROK • 36 m²

LÄGENHET 1453, 1463, 1473, 1483



**FABRIK^S
PARKEN**
I SUNDBYBERG

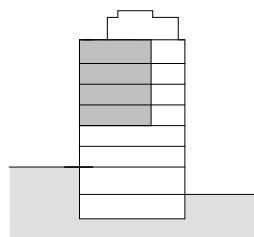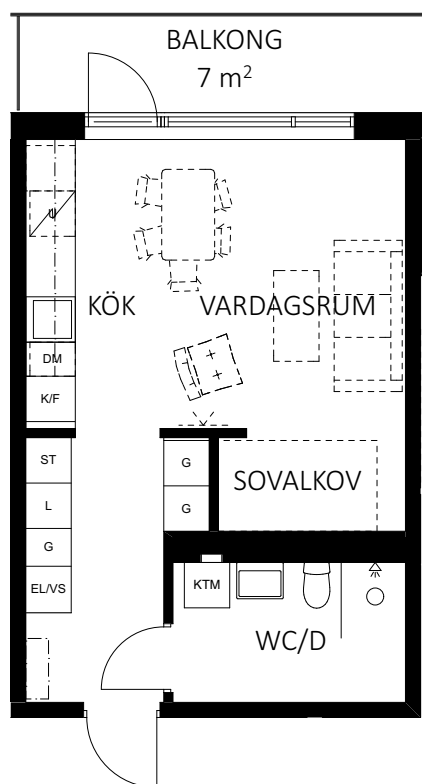

- | | | | |
|--|------------------------------|--|------------------------------------|
| | Kapphylla | | Kombinerad tvättmaskin/torktumlare |
| | Häll med inbyggnadsugn under | | Städsåp |
| | Diskmaskin | | EL/VS-skåp |
| | Kyl & frys | | Garderob |
| | Schakt | | Linnesåp |

0 5
SKALA 1:100 METER

RH Rumshöjd är ca 2,5 m där inget annat anges.
BH Bröstningshöjd på fönster är 600 mm där inget annat anges.
GH 2018-04-12

Avvikelser kan förekomma, ytangivelser är preliminära, rumshöjd ca.
Bofakta gäller före rumsbeskrivning. Illustrationer är endast illustrativa.

skandia:
fastigheter



TPRH 15, ENTRÉPLAN

1 ROK • 29 m²

LÄGENHET 1532



FABRIKSPARKEN
I SUNDBYBERG

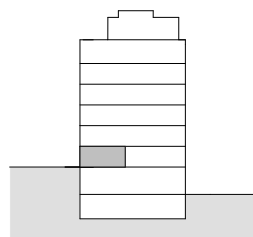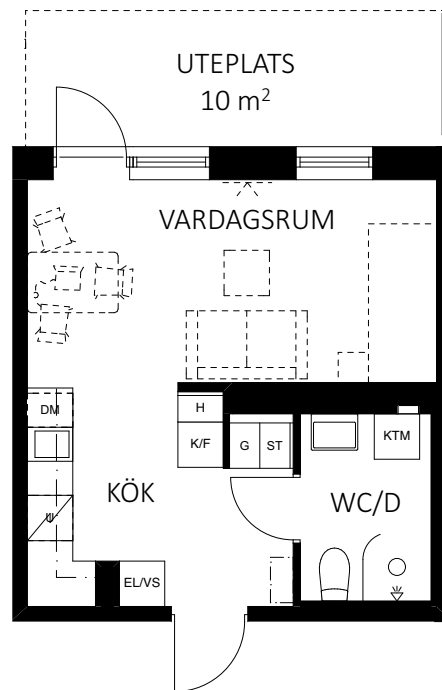

- | | | | |
|--|------------------------------|--|------------------------------------|
| | Kapphylla | | Städskap |
| | Häll med inbyggnadsugn under | | Kombinerad tvättmaskin/torktumlare |
| | Diskmaskin | | Garderob |
| | Kyl & frys | | EL/VS-skåp |
| | Schakt | | Högskap |

0 5
SKALA 1:100 METER

RH Rumshöjd är ca 2,5 m där inget annat anges.
BH Bröstningshöjd på fönster är 600 mm där inget annat anges.
GH 2017-11-22

Avvikelser kan förekomma, ytangivelser är preliminära, rumshöjd ca.
Bofakta gäller före rumsbeskrivning. Illustrationer är endast illustrativa.

skandia:
fastigheter


TPRH 17, PLAN 4-5

1 ROK • 32 m²

LÄGENHET 1742, 1752



FABRIKSPARKEN
I SUNDBYBERG

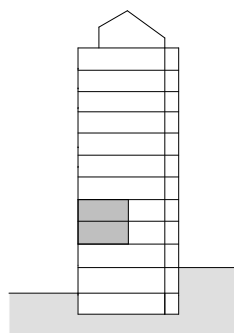

	Kapphylla		Linneskåp
	Häll med inbyggnadsugn under		Kombinerad tvättmaskin/torktumlare
	Diskmaskin		Städsåp
	Kyl & frys		EL/VS-skåp
	Schakt		Garderob

0 5
SKALA 1:100 METER

RH Rumshöjd är ca 2,5 m där inget annat anges.
BH Bröstningshöjd på fönster är 600 mm där inget annat anges.
GH 2017-11-22

Avvikelser kan förekomma, ytangivelser är preliminära, rumshöjd ca.
Bofakta gäller före rumsbeskrivning. Illustrationer är endast illustrativa.

skandia:
fastigheter