

	Induktionshäll		Schakt
	Häll med inbyggnadsugn under		Kombinerad tvättmaskin/torktumlare
	Kyl		Förberett för tvättmaskin alt torktumlare
	Kyl & frys		Högschåp med ugn
	Frys höjd 900 mm		Diskmaskin





TPRH 18, STADSRADHUS

5 ROK • 157 m²

LÄGENHET 1801



FABRIKSPARKEN
I SUNDBYBERG

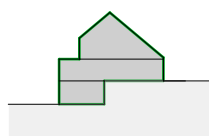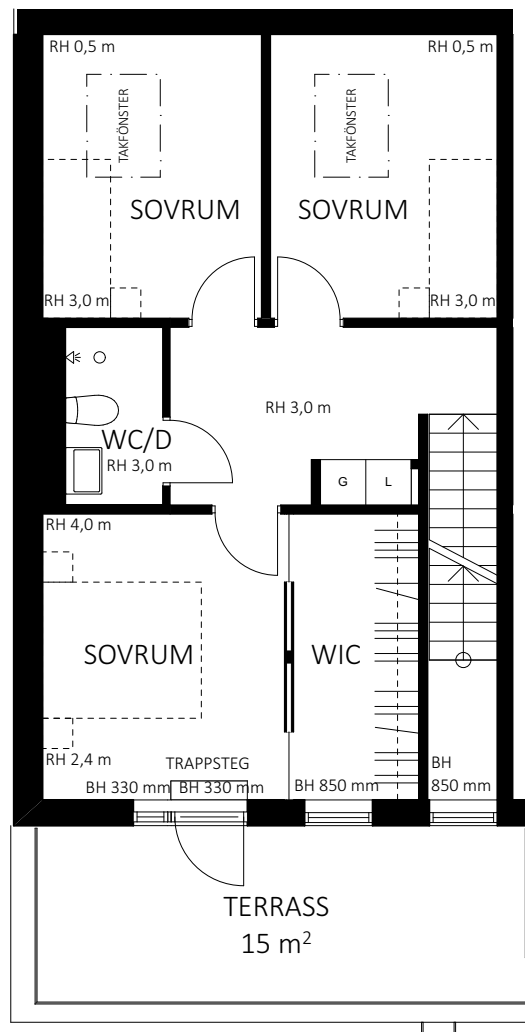





- G Garderob
- L Linneskåp

0 5
SKALA 1:100 METER

RH Rumshöjd är ca 2,5 m där inget annat anges.
BH Bröstningshöjd på fönster är 600 mm där inget annat anges.
GH 2018-04-12

Avvikelser kan förekomma, ytangivelser är preliminära, rumshöjd ca.
Bofakta gäller före rumsbeskrivning. Illustrationer är endast illustrativa.

skandia:
fastigheter

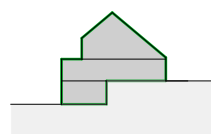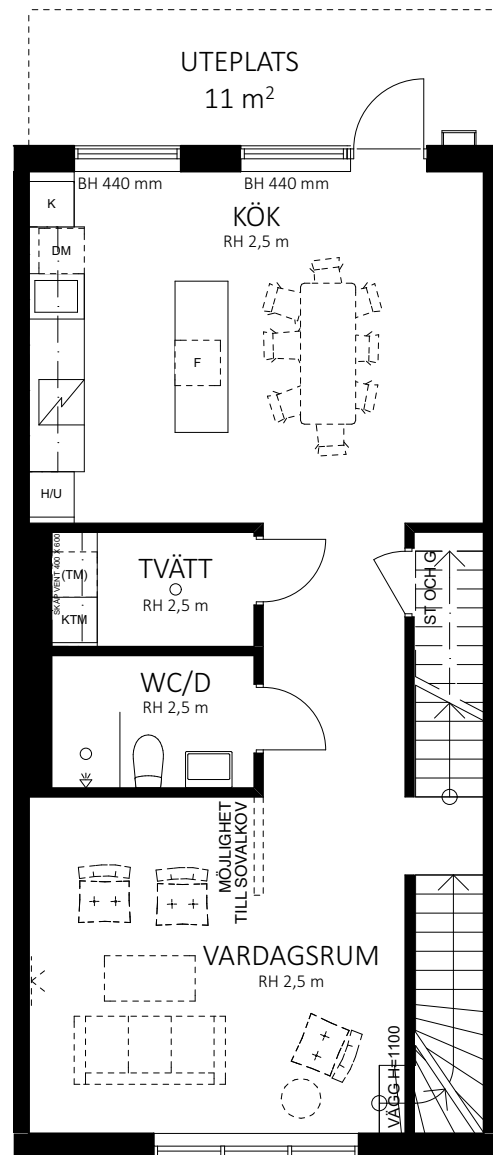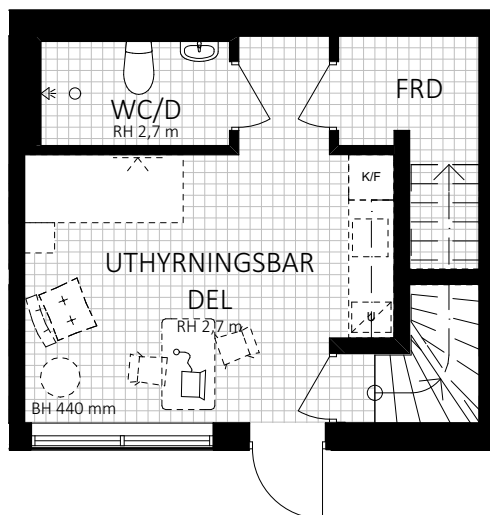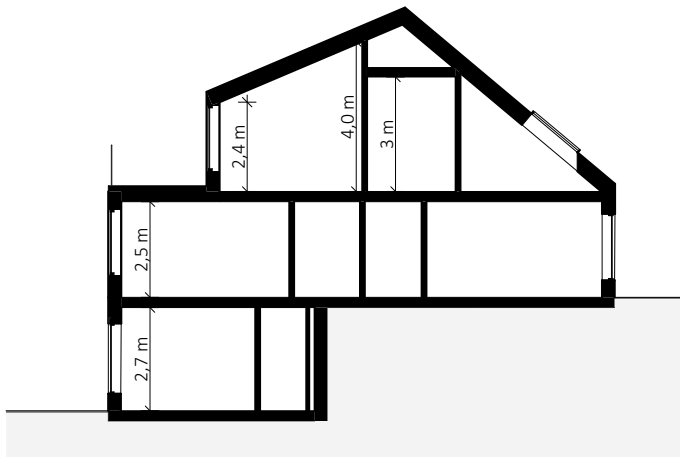

- | | |
|------------------------------|---|
| Induktionshäll | Schakt |
| Häll med inbyggnadsugn under | Kombinerad tvättmaskin/torktumlare |
| Kyl | Förberett för tvättmaskin alt torktumlare |
| Kyl & frys | Högskap med ugn |
| Frys höjd 900 mm | Diskmaskin |

0 5
SKALA 1:100 METER



TPRH 18, STADSRADHUS

5 ROK • 157 m²

LÄGENHET 1802



FABRIKSPARKEN
I SUNDBYBERG

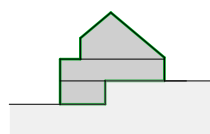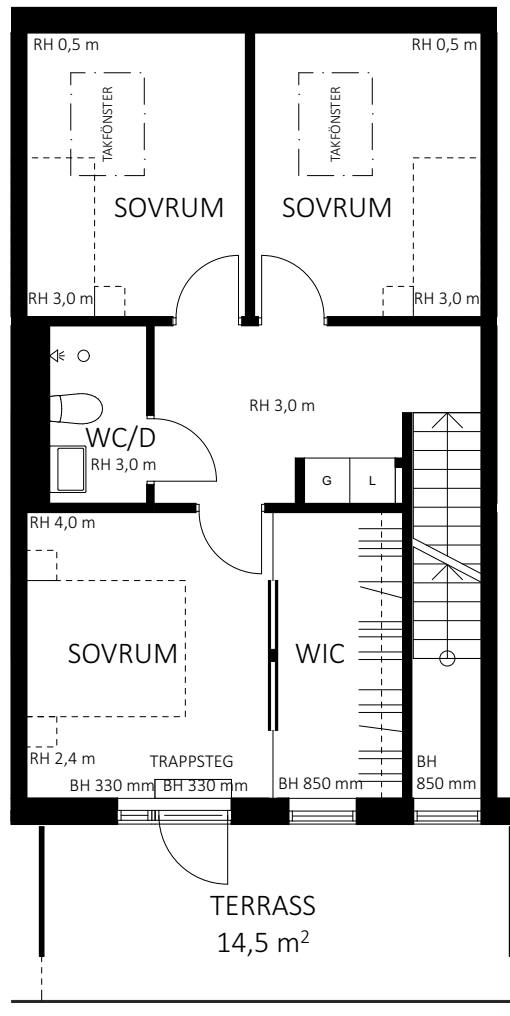





- G Garderob
- L Linneskåp

0 5
SKALA 1:100 METER

RH Rumshöjd är ca 2,5 m där inget annat anges.
BH Bröstningshöjd på fönster är 600 mm där inget annat anges.
GH 2018-04-12

Avvikelser kan förekomma, ytangivelser är preliminära, rumshöjd ca.
Bofakta gäller före rumsbeskrivning. Illustrationer är endast illustrativa.

skandia:
fastigheter

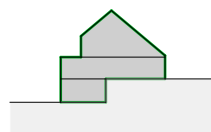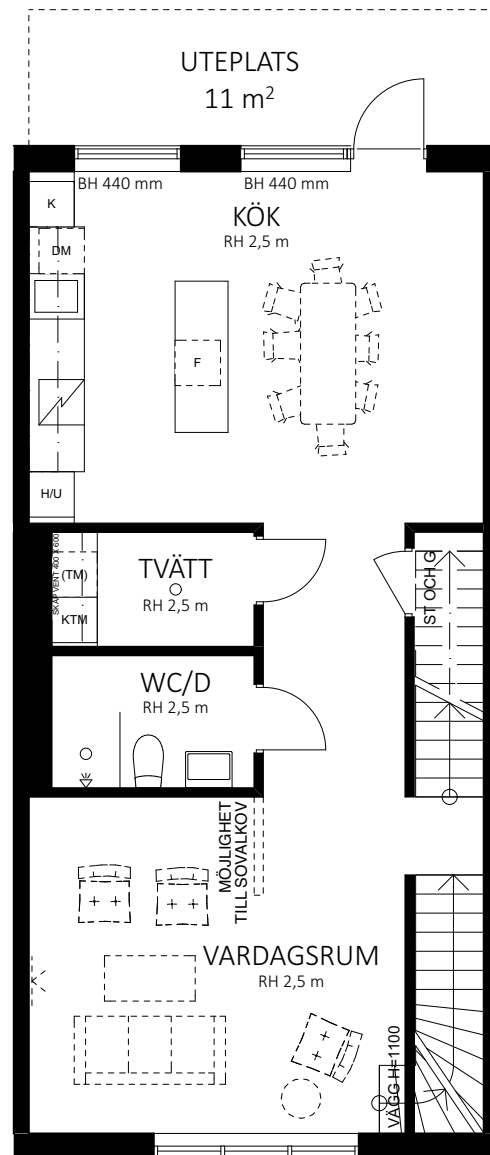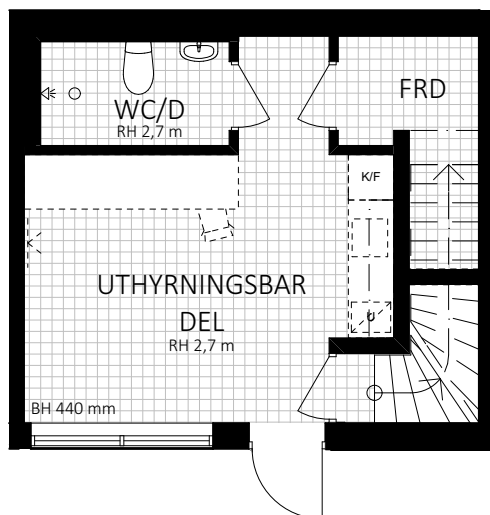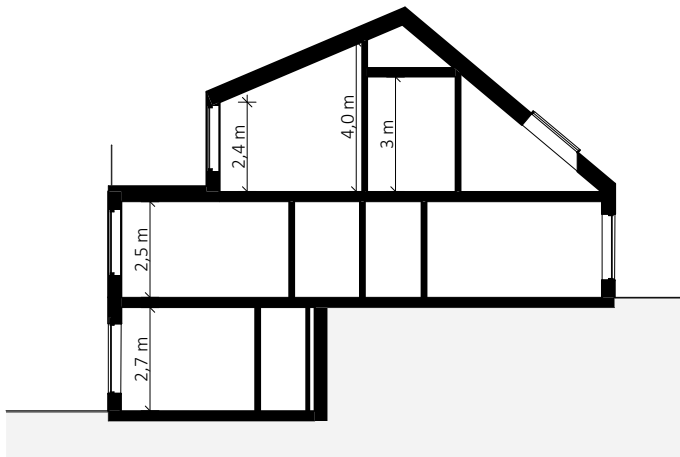

- | | | | |
|--|------------------------------|--|---|
| | Induktionshäll | | Schakt |
| | Häll med inbyggnadsugn under | | Kombinerad tvättmaskin/torktumlare |
| | Kyl | | Förberett för tvättmaskin alt torktumlare |
| | Kyl & frys | | Högskap med ugn |
| | Frys höjd 900 mm | | Diskmaskin |

0 5
SKALA 1:100 METER



TPRH 18, STADSRADHUS

5 ROK • 157 m²

LÄGENHET 1803



FABRIKSPARKEN
I SUNDBYBERG

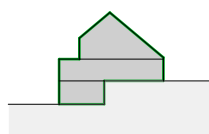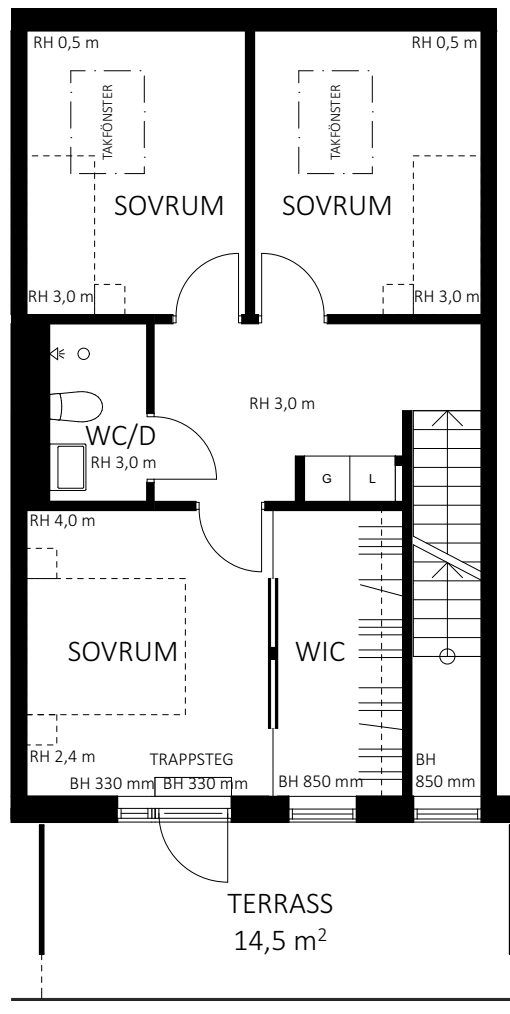





- G Garderob
- L Linneskåp

0 5
SKALA 1:100 METER

RH Rumshöjd är ca 2,5 m där inget annat anges.
BH Bröstningshöjd på fönster är 600 mm där inget annat anges.
GH 2018-04-12

Avvikelser kan förekomma, ytangivelser är preliminära, rumshöjd ca.
Bofakta gäller före rumsbeskrivning. Illustrationer är endast illustrativa.

skandia:
fastigheter

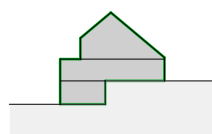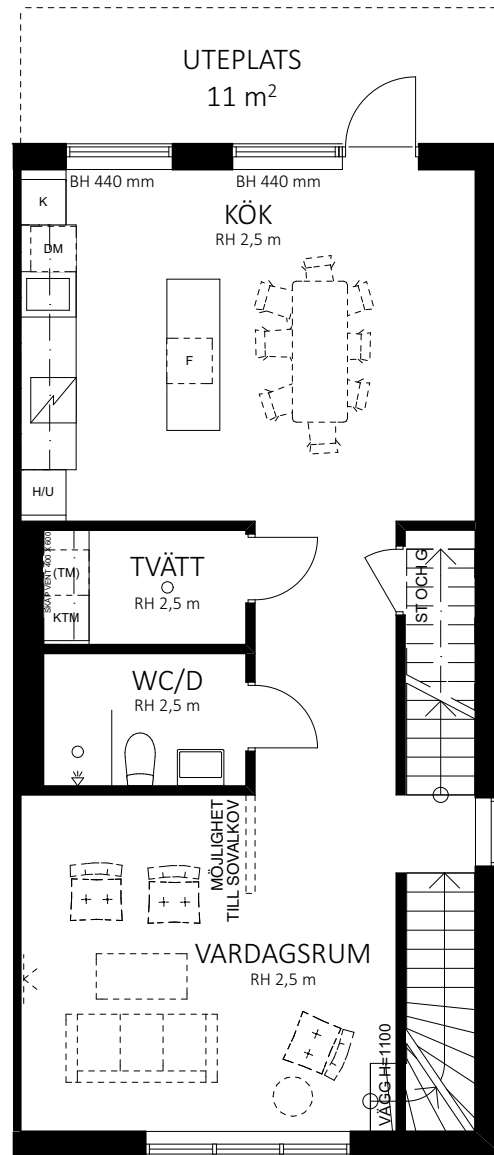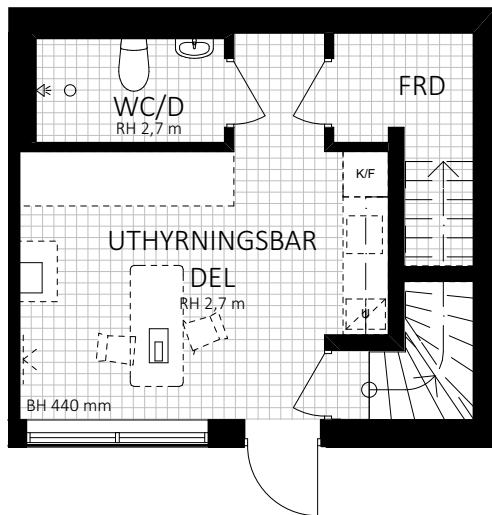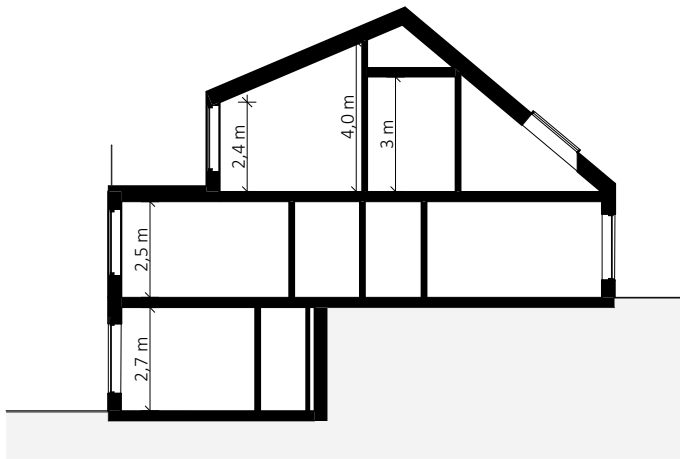

- | | | | |
|--|------------------------------|--|---|
| | Induktionshäll | | Schakt |
| | Häll med inbyggnadsugn under | | Kombinerad tvättmaskin/torktumlare |
| | Kyl | | Förberett för tvättmaskin alt torktumlare |
| | Kyl & frys | | Högsåp med ugn |
| | Frys höjd 900 mm | | Diskmaskin |

0 5
SKALA 1:100 METER



TPRH 18, STADSRADHUS

5 ROK • 157 m²

LÄGENHET 1804



FABRIKSPARKEN
I SUNDBYBERG

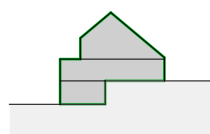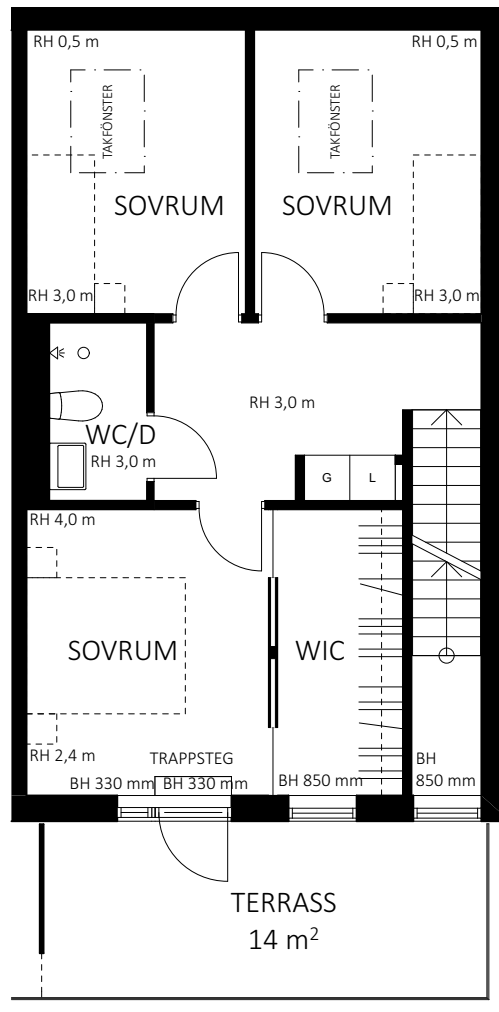

- G Garderob
- L Linneskåp

0 5
SKALA 1:100 METER

RH Rumshöjd är ca 2,5 m där inget annat anges.
BH Bröstningshöjd på fönster är 600 mm där inget annat anges.
GH 2018-04-12

Avvikelser kan förekomma, ytangivelser är preliminära, rumshöjd ca.
Bofakta gäller före rumsbeskrivning. Illustrationer är endast illustrativa.

skandia:
fastigheter