



TPRH 16, TAKVÅNING

5 ROK • 115 m²

LÄGENHET 1691



FABRIKSPARKEN
I SUNDBYBERG

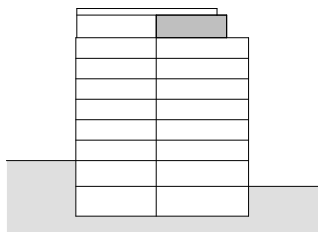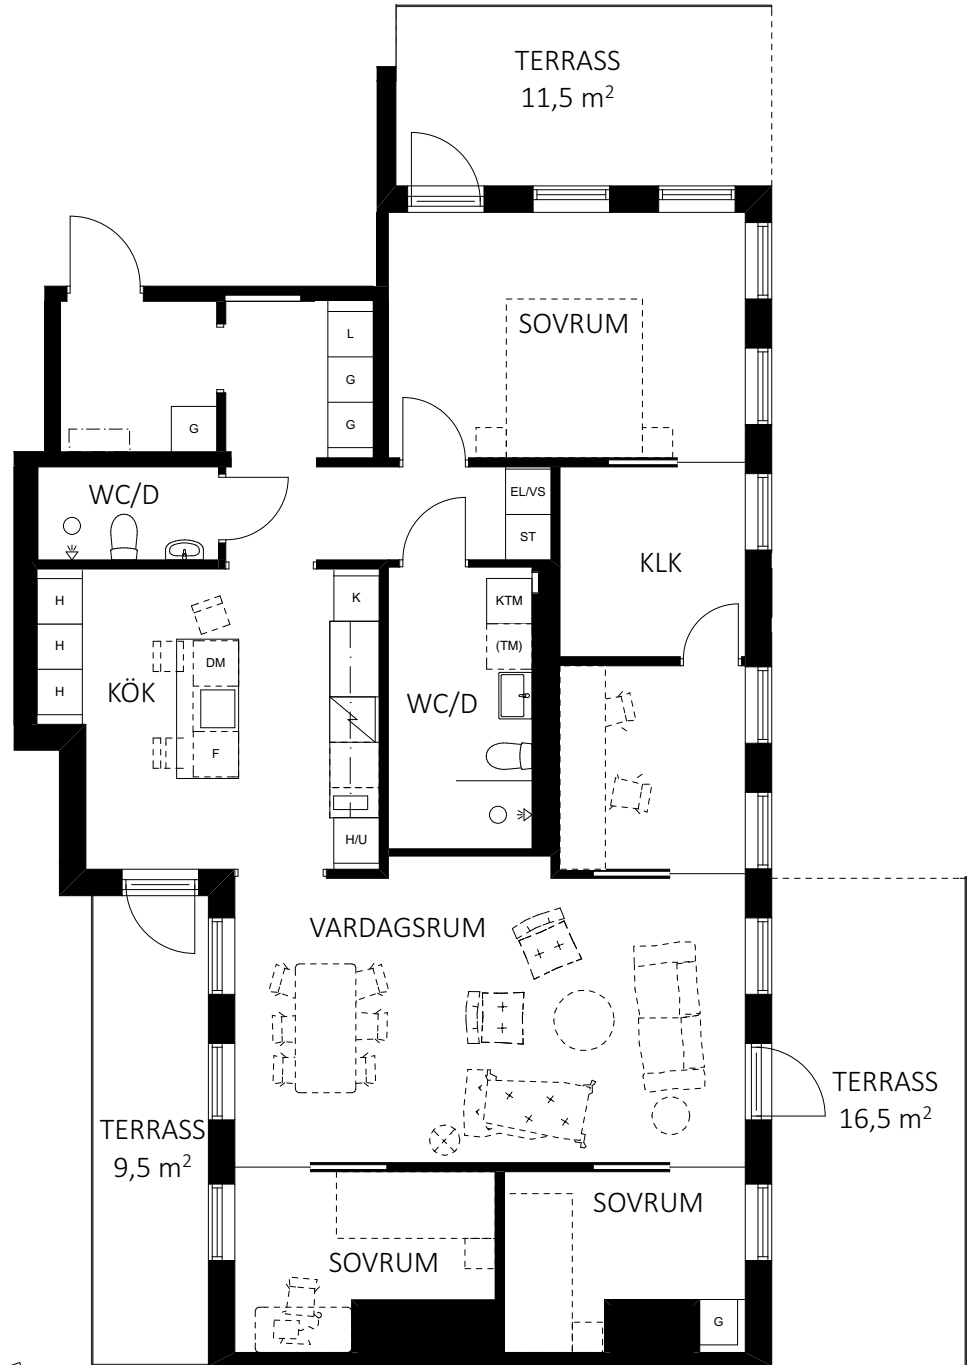

- Kapphylla
- Garderob
- Induktionshäll
- Diskmaskin
- Högsåp med ugn

- Högsåp
- Kombinerad tvättmaskin/torktumlare
- Förberett för tvättmaskin alt torktumlare
- Städskåp
- Linnesåp

- EL/VS-skåp
- Kyl
- Frys höjd 900 mm
- Schakt

0 5
SKALA 1:100 METER

RH Rumshöjd är ca 2,5 m där inget annat anges.
BH Bröstningshöjd på fönster är 600 mm där inget annat anges.
GH 2018-04-12

Avvikelser kan förekomma, ytangivelser är preliminära, rumshöjd ca.
Bofakta gäller före rumsbeskrivning. Illustrationer är endast illustrativa.

skandia:
fastigheter



TPRH 16, TAKVÅNING

2 ROK • 68 m²

LÄGENHET 1692



FABRIKSPARKEN
I SUNDBYBERG

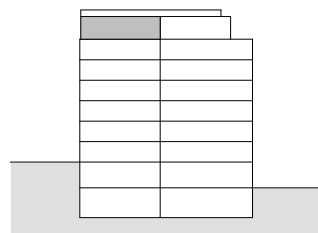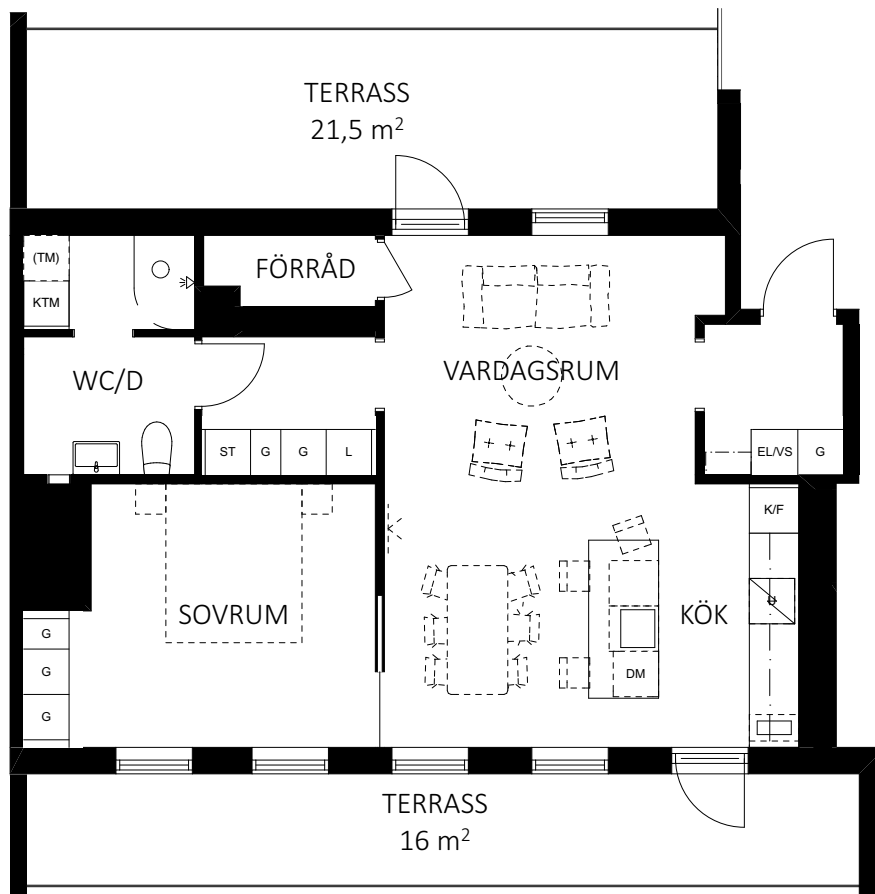

- Kapphylla
- Häll med inbyggnadsugn under
- Diskmaskin
- Kyl & frys
- Schakt

- Kombinerad tvättmaskin/torktumlare
- Förberett för tvättmaskin alt torktumlare
- Städsåp
- EL/VS-skåp
- Garderob
- Linneskåp

0 5
SKALA 1:100 METER

RH Rumshöjd är ca 2,5 m där inget annat anges.
BH Bröstningshöjd på fönster är 600 mm där inget annat anges.
GH 2017-11-22

Avvikelser kan förekomma, ytangivelser är preliminära, rumshöjd ca.
Bofakta gäller före rumsbeskrivning. Illustrationer är endast illustrativa.

skandia:
fastigheter



TPRH 17, PLAN 12

5 ROK • 121 m²

LÄGENHET 17122



FABRIKSPARKEN
I SUNDBYBERG

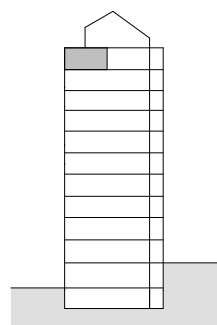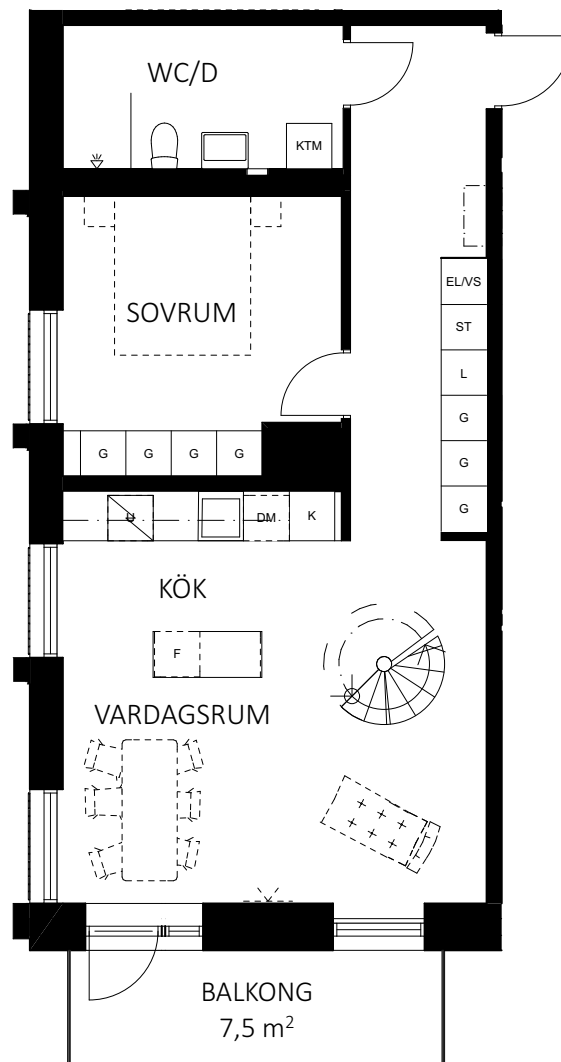

- Kapphylla
- Häll med inbyggnadsugn under
- Diskmaskin
- Kyl
- Frys höjd 900 mm

- L Linneskåp
- G Garderob
- Kombinerad tvättmaskin/torktumlare
- Städsåp
- EL/VVS-skåp
- Schakt

0 5
SKALA 1:100 METER

RH Rumshöjd är ca 2,5 m där inget annat anges.
BH Bröstningshöjd på fönster är 600 mm där inget annat anges.
GH 2018-04-12

Avvikelser kan förekomma, ytangivelser är preliminära, rumshöjd ca.
Bofakta gäller före rumsbeskrivning. Illustrationer är endast illustrativa.

skandia:
fastigheter



TPRH 17, ETAGE

5 ROK • 121 m²

LÄGENHET 17122



**FABRIK^S
PARKEN**
I SUNDBYBERG

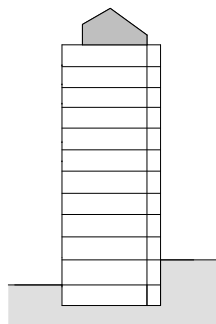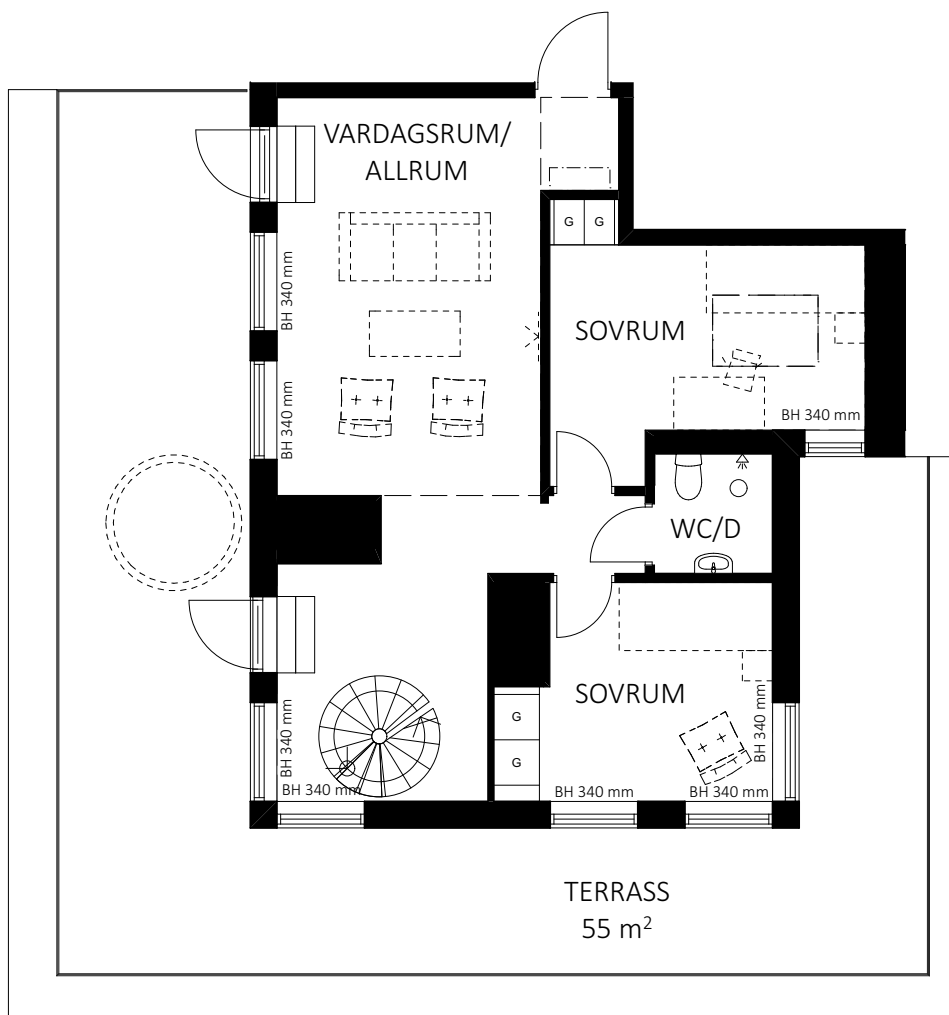

G Garderob

0 5
SKALA 1:100 METER

RH Rumshöjd är ca 2,5 m där inget annat anges.
BH Bröstningshöjd på fönster är 600 mm där inget annat anges.
GH 2018-04-12

Avvikelser kan förekomma, ytangivelser är preliminära, rumshöjd ca.
Bofakta gäller före rumsbeskrivning. Illustrationer är endast illustrativa.

skandia:
fastigheter