



TPRH 15, PLAN 4

# 2 ROK • 37 m<sup>2</sup>

LÄGENHET 1542



**FABRIK<sup>S</sup>  
PARKEN**  
I SUNDBYBERG

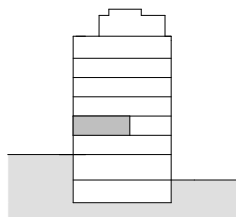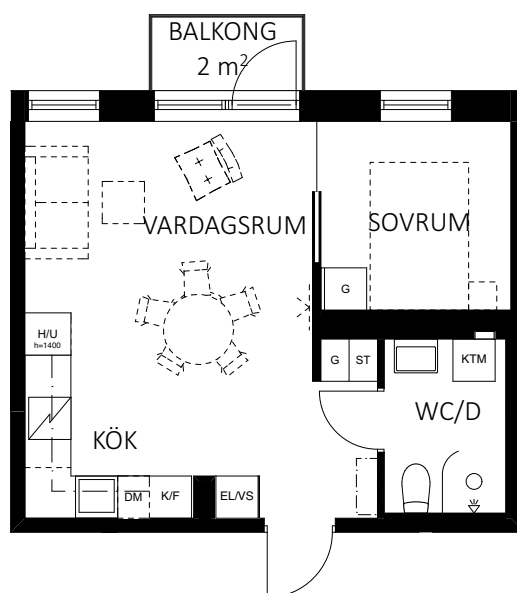

	Kapphylla		Kombinerad tvättmaskin/torktumlare
	Induktionshäll		Garderob
	Diskmaskin		Städskap
	Kyl & frys		EL/VS-skåp
	Högskap med ugn		Schakt

0 5  
SKALA 1:100 METER

RH Rumshöjd är ca 2,5 m där inget annat anges.  
BH Bröstningshöjd på fönster är 600 mm där inget annat anges.  
GH 2018-04-12

Awikelser kan förekomma, ytangivelser är preliminära, rumshöjd ca.  
Bofakta gäller före rumsbeskrivning. Illustrationer är endast illustrativa.

**skandia:  
fastigheter**



TPRH 15, TYPPLAN

# 2 ROK • 50 m<sup>2</sup>

LÄGENHET 1552, 1562, 1572, 1582



**FABRIK<sup>S</sup>  
PARKEN**  
I SUNDBYBERG

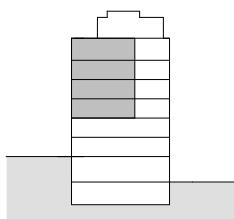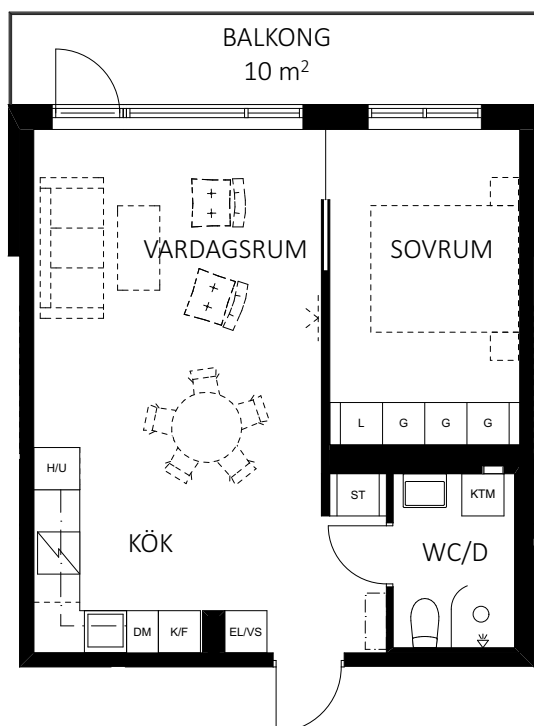

	Kapphylla		Kombinerad tvättmaskin/torktumlare
	Induktionshäll		Städskåp
	Diskmaskin		Garderob
	Kyl & frys		Linneskåp
	Schakt		EL/VS-skåp
			Högsåp med ugn

0 5  
SKALA 1:100 METER

RH Rumshöjd är ca 2,5 m där inget annat anges.  
BH Bröstningshöjd på fönster är 600 mm där inget annat anges.  
GH 2017-11-22

Awikelser kan förekomma, ytangivelser är preliminära, rumshöjd ca.  
Bofakta gäller före rumsbeskrivning. Illustrationer är endast illustrativa.

**skandia:  
fastigheter**