



TPRH 17, TYPPLAN

3 ROK • 76 m²

LÄGENHET 1743, 1753, 1763, 1773, 1783, 1793, 17103, 17113, 17123



FABRIKSPARKEN
I SUNDBYBERG

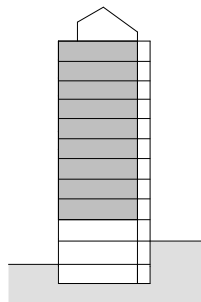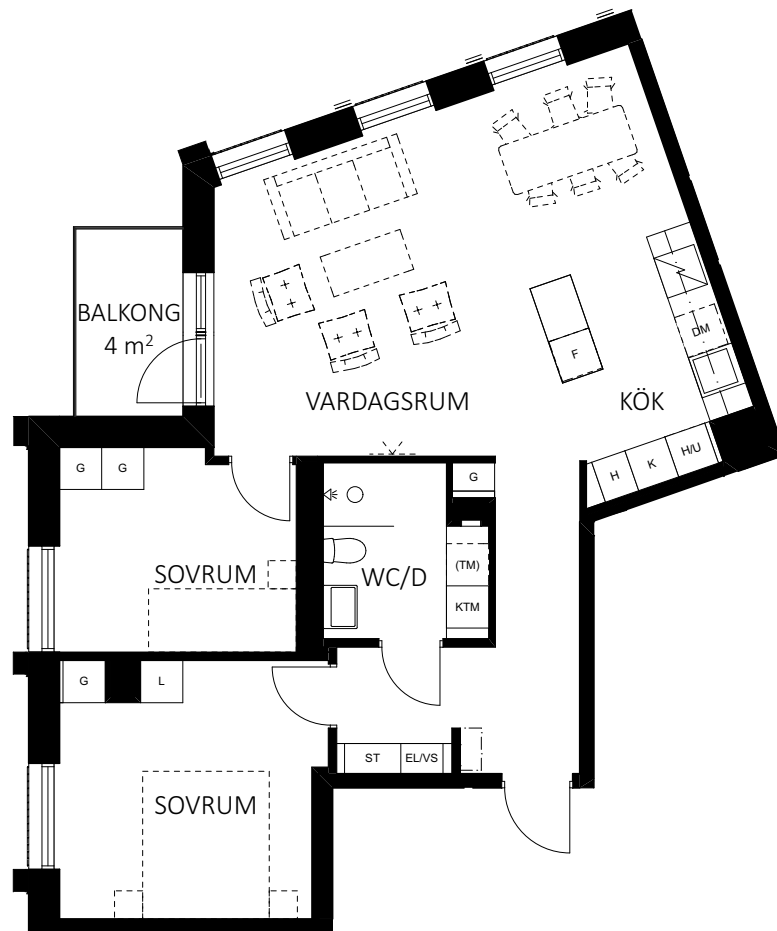

Kapphylla	Högskåp
Garderob	Linneskåp
Induktionshäll	Kombinerad tvättmaskin/torktumlare
Diskmaskin	Förberett för tvättmaskin alt torktumlare
Kyl	Städsåp
Frys höjd 900mm	EL/VS-skåp
Högsåp med ugn	Schakt

0 5
SKALA 1:100 METER

RH Rumshöjd är ca 2,5 m där inget annat anges.
BH Bröstningshöjd på fönster är 600 mm där inget annat anges.
GH 2017-11-22

Awikelser kan förekomma, ytangivelser är preliminära, rumshöjd ca.
Bofakta gäller före rumsbeskrivning. Illustrationer är endast illustrativa.

skandia:
fastigheter