




TPRH 16, TAKVÅNING

5 ROK • 115 m<sup>2</sup>

LÄGENHET 1691



**FABRIKSPARKEN**  
I SUNDBYBERG

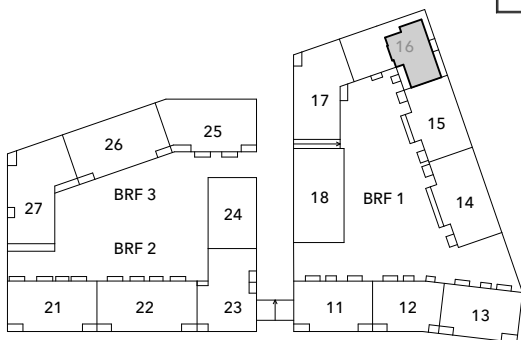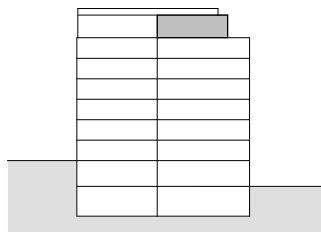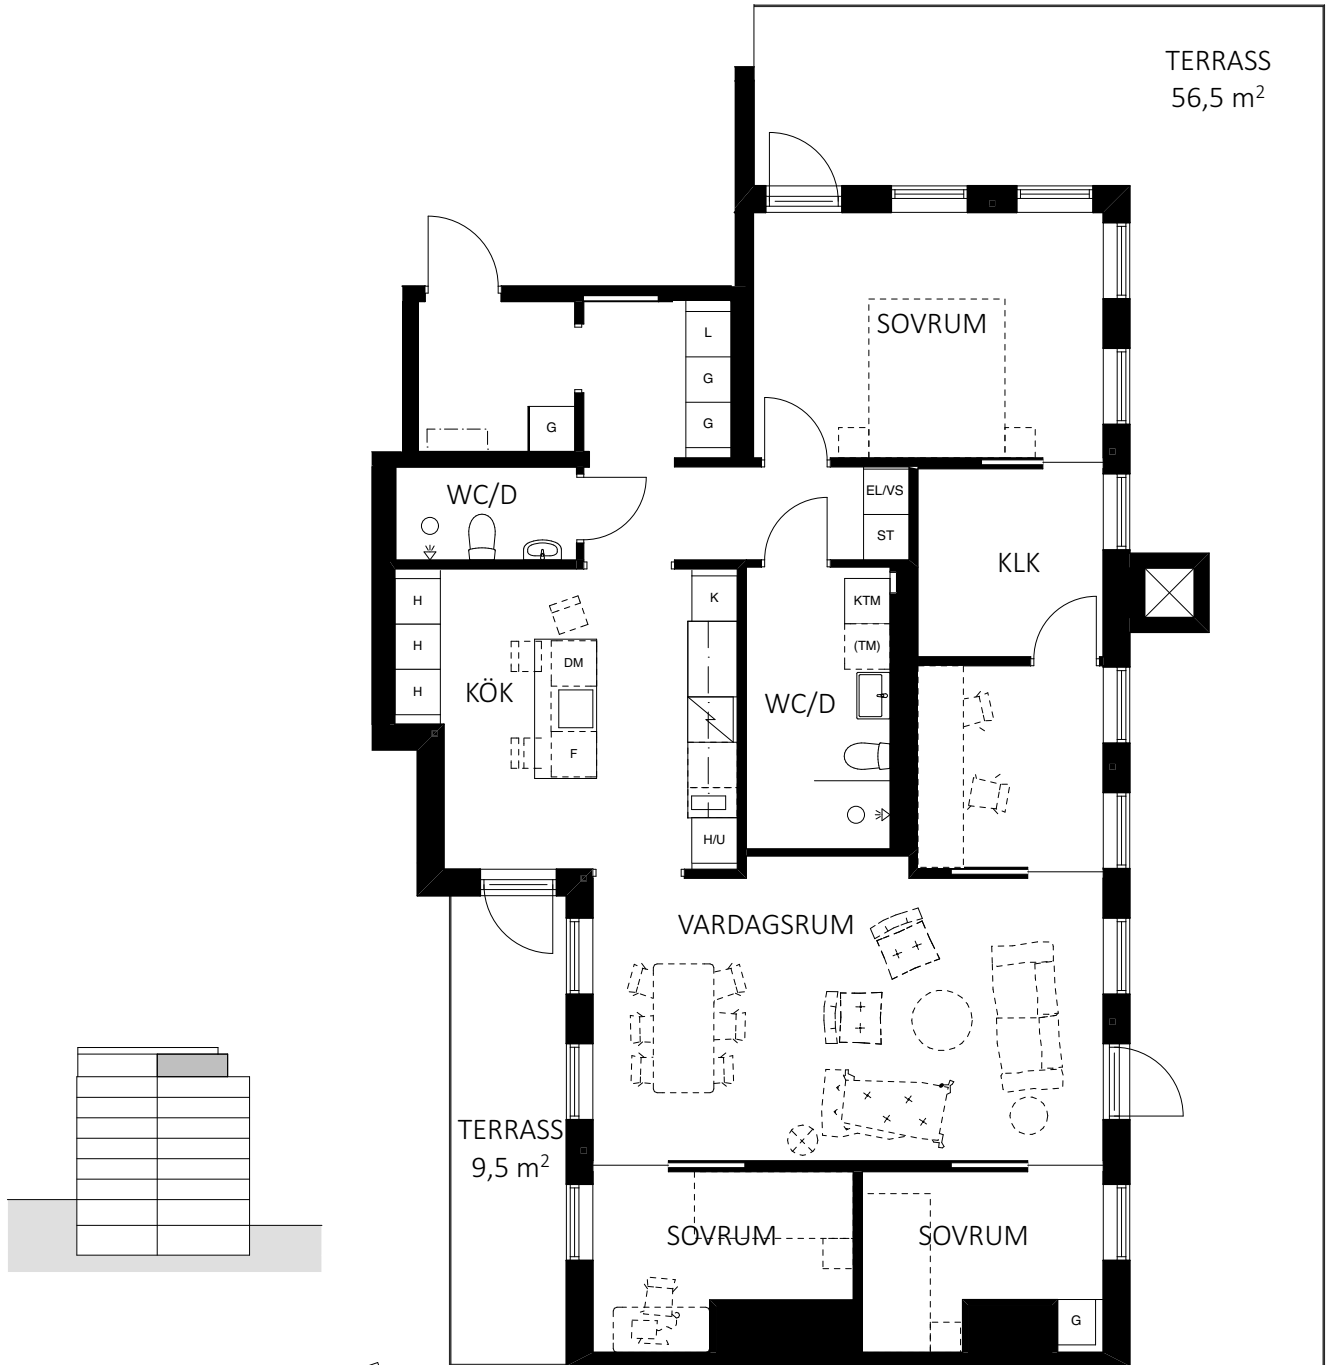

- Kapphylla
- G Garderob
- Induktionshäll
- DM Diskmaskin
- H/U Högskåp med ugn

- H Högskåp
- KTM Kombinerad tvättmaskin/torktumlare
- (TM) Förberett för tvättmaskin alt torktumlare
- ST Städskåp
- L Linneskåp

- EL/VS EL/VS-skåp
- K Kyl
- F Frys höjd 900 mm
- Schakt

0 5  
SKALA 1:100 METER

RH Rumshöjd är ca 2,5 m där inget annat anges.  
BH Bröstningshöjd på fönster är 600 mm där inget annat anges.  
2019-09-04

Avvikelser kan förekomma, ytangivelser är preliminära, rumshöjd ca.  
Bofakta gäller före rumsbeskrivning. Illustrationer är endast illustrativa.

**skandia:**  
**fastigheter**



TPRH 17, PLAN 12

# 5 ROK • 121 m<sup>2</sup>

LÄGENHET 17122



**FABRIKSPARKEN**  
I SUNDBYBERG

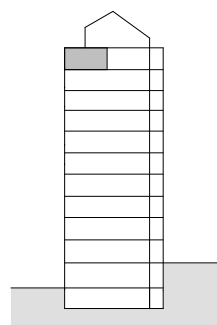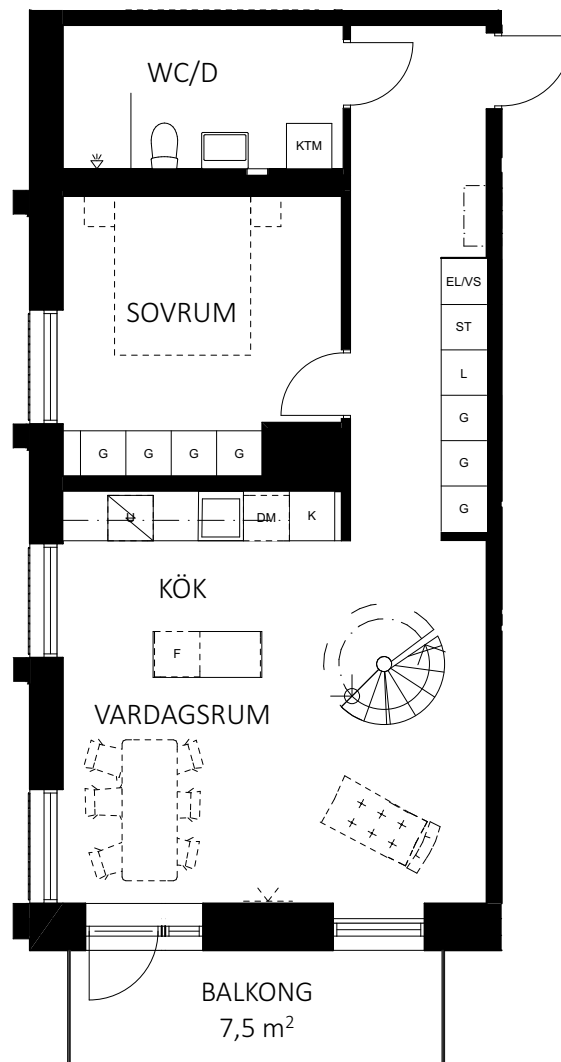

- |  |                              |  |                                    |
|--|------------------------------|--|------------------------------------|
|  | Kapphylla                    |  | Linneskåp                          |
|  | Häll med inbyggnadsugn under |  | Garderob                           |
|  | Diskmaskin                   |  | Kombinerad tvättmaskin/torktumlare |
|  | Kyl                          |  | Städsåp                            |
|  | Frys höjd 900 mm             |  | EL/VVS-skåp                        |
|  |                              |  | Schakt                             |

0 5  
SKALA 1:100 METER

RH Rumshöjd är ca 2,5 m där inget annat anges.  
BH Bröstningshöjd på fönster är 600 mm där inget annat anges.  
GH 2018-04-12

Avvikelser kan förekomma, ytangivelser är preliminära, rumshöjd ca.  
Bofakta gäller före rumsbeskrivning. Illustrationer är endast illustrativa.

**skandia:**  
**fastigheter**



TPRH 17, ETAGE

# 5 ROK • 121 m<sup>2</sup>

LÄGENHET 17122



**FABRIK<sup>S</sup>  
PARKEN**  
I SUNDBYBERG

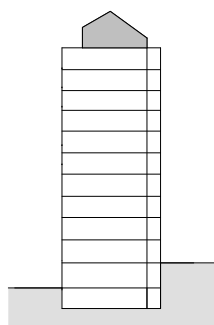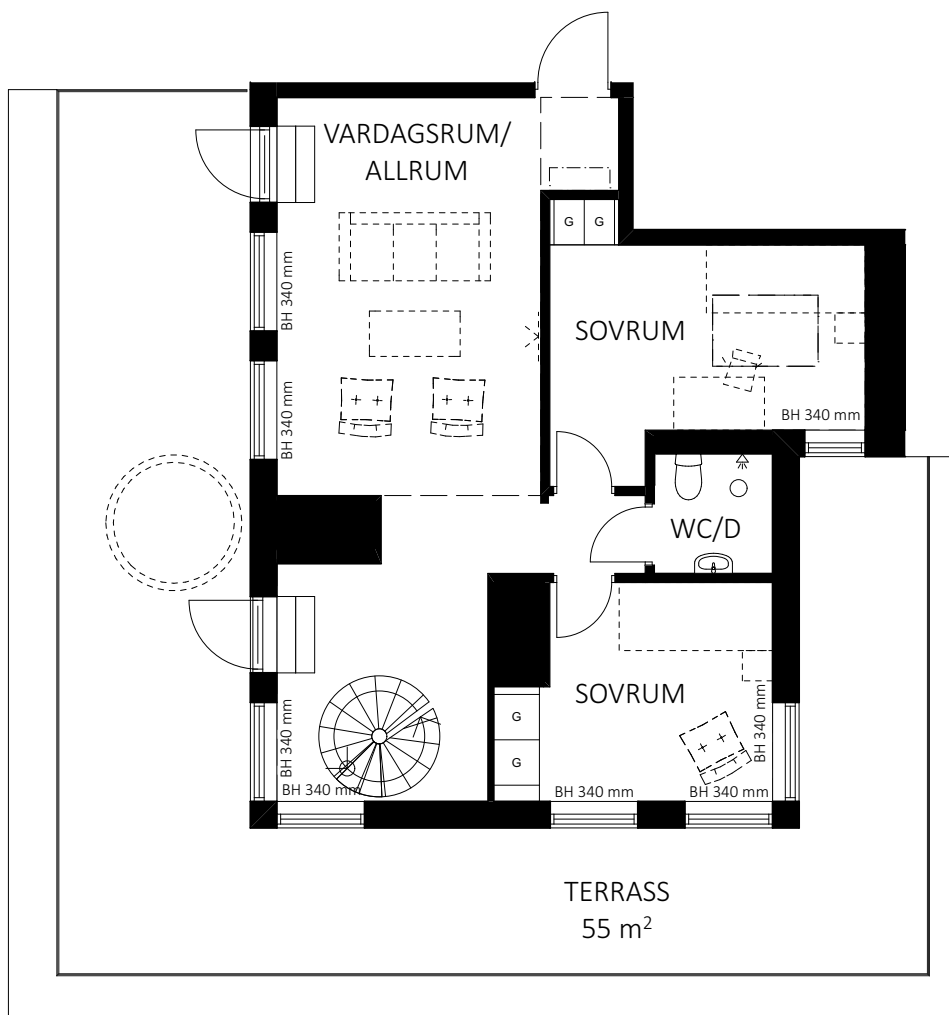

G Garderob

0 5  
SKALA 1:100 METER

RH Rumshöjd är ca 2,5 m där inget annat anges.  
BH Bröstningshöjd på fönster är 600 mm där inget annat anges.  
GH 2018-04-12

Avvikelser kan förekomma, ytangivelser är preliminära, rumshöjd ca.  
Bofakta gäller före rumsbeskrivning. Illustrationer är endast illustrativa.

**skandia:**  
**fastigheter**